


Typ T

4 Zimmer Penthouse

Wohnfläche
157,87 m²

Terrasse
174,54 m²

Wirtsch. Balkon
2,87 m²

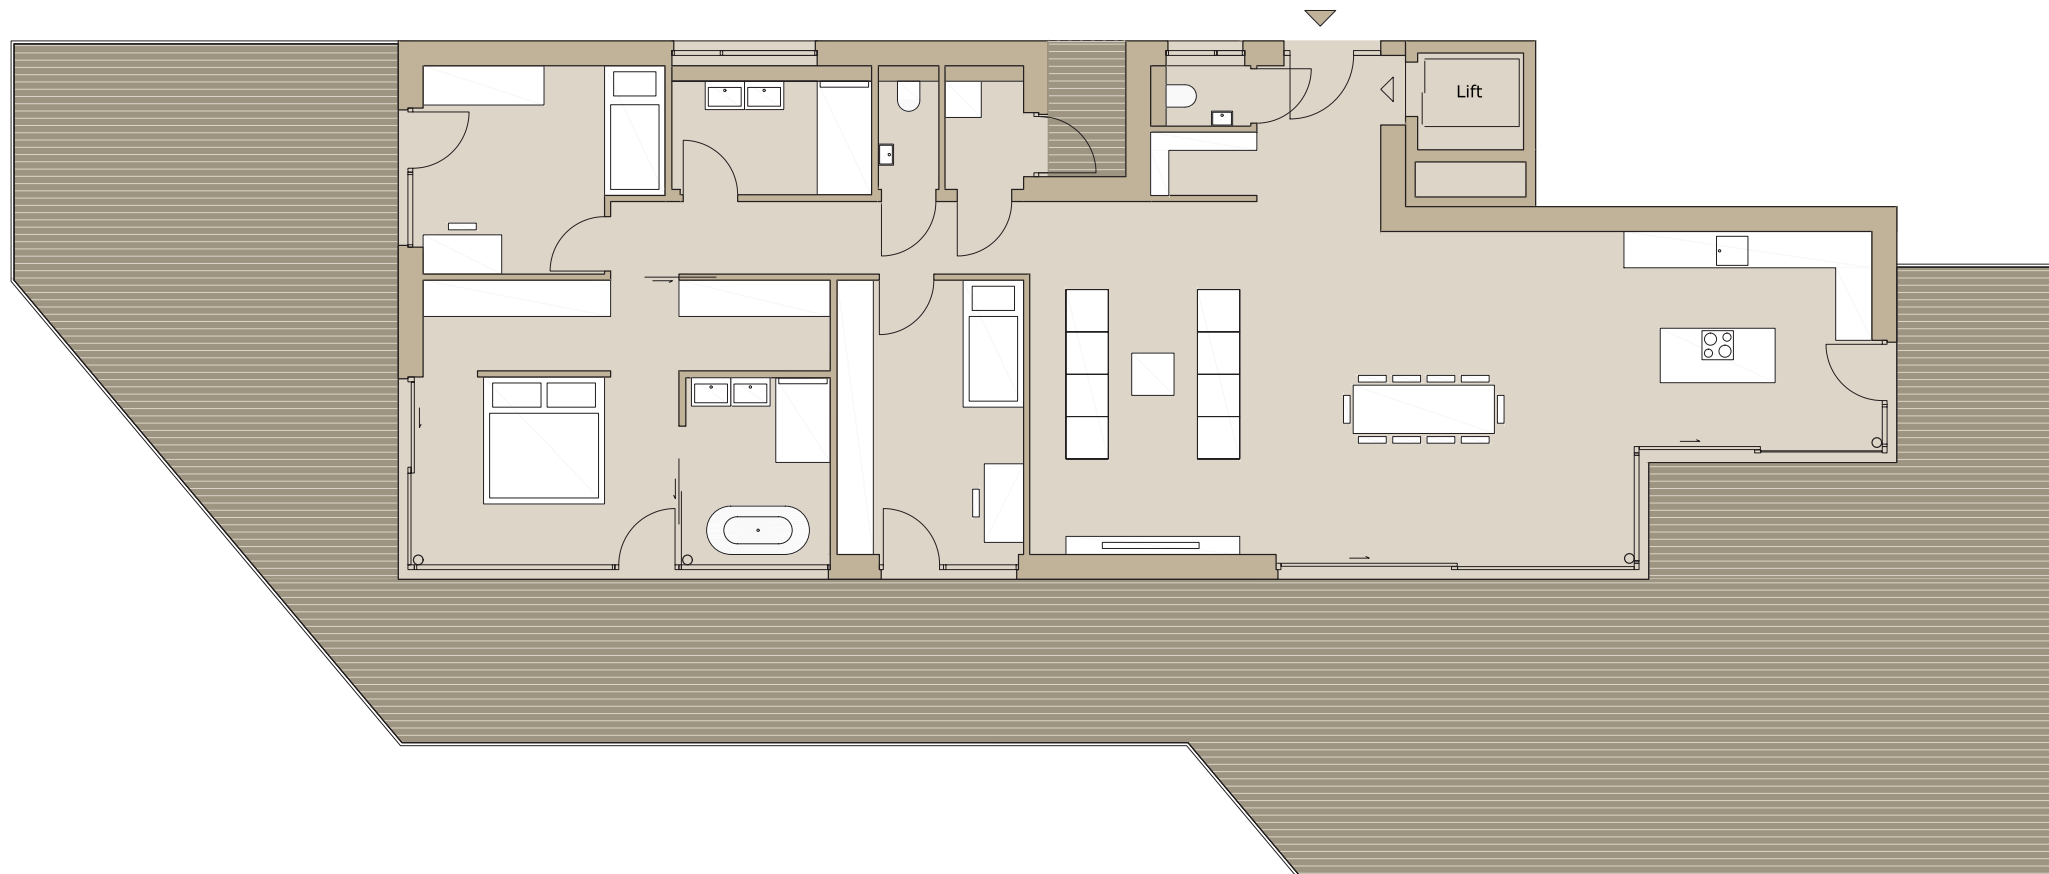

Wohnen/Essen/Kochen 72,35 m²

Schlafen 1 24,18 m²

Schlafen 2 14,38 m²

Schlafen 3 12,87 m²

Bad 1 7,64 m²

Bad 2 6,19 m²

WC 1 1,79 m²

WC 2 1,40 m²

Abstellraum 2,33 m²

Vorraum/Garderobe 6,43 m²

Gang 8,31 m²

